


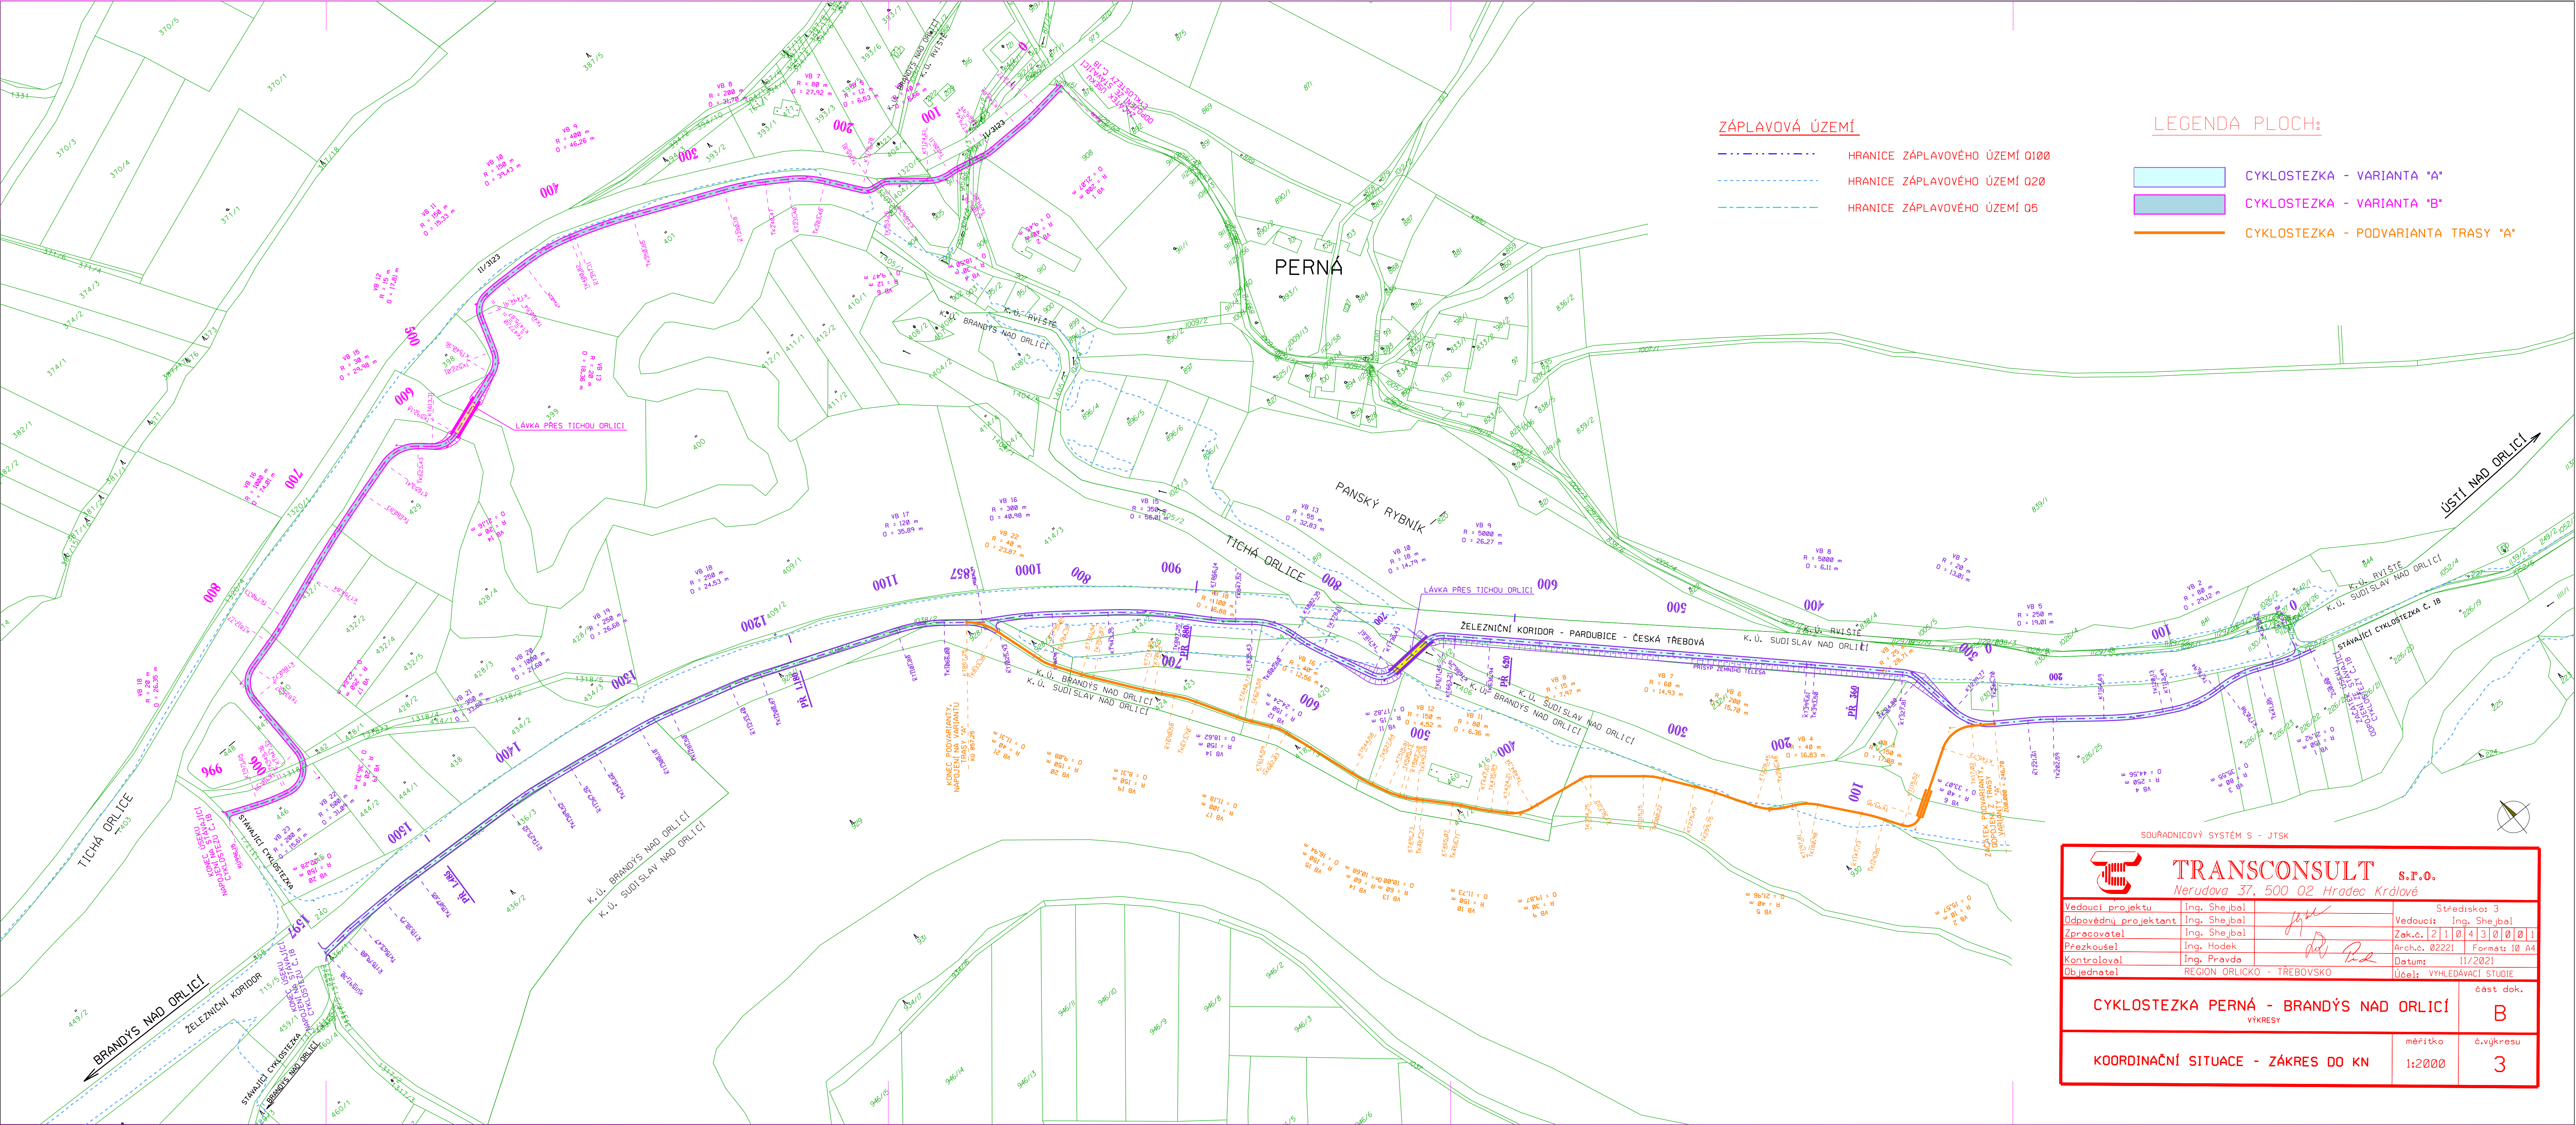

ZÁPLAVOVÁ ÚZEMÍ

- HRANICE ZÁPLAVOVÉHO ÚZEMÍ 0100
- HRANICE ZÁPLAVOVÉHO ÚZEMÍ 020
- HRANICE ZÁPLAVOVÉHO ÚZEMÍ 05

LEGENDA PLOCH:

- CYKLOSTEZKA - VARIANTA "A"
- CYKLOSTEZKA - VARIANTA "B"
- CYKLOSTEZKA - PODVARIANTA TRASY "A"

SOUŘADNICOVÝ SYSTÉM S - JTSK



TRANSCONSULT S.R.O.
Nerudova 37, 500 02 Hradec Králové

Vedoucí projektu	Ing. Shejbal	Středisko: 3
Odpovědný projektant	Ing. Shejbal	Vedoucí: Ing. Shejbal
Zpracovatel	Ing. Shejbal	Zak.č. 210430001
Prezkoval	Ing. Hodek	Arch.č. 02221 Formát: 10 A4
Kontroloval	Ing. Pravda	Datum: 11/2021
Objednatel	REGION ORLICKO - TŘEBOVSKO	Účel: VYHLEDÁVACÍ STUDIE

CYKLOSTEZKA PERNÁ - BRANDÝS NAD ORLICÍ

VÝKRESY

část dok.
B

KOORDINAČNÍ SITUACE - ZÁKRES DO KN

měřítko
1:2000

č. výkresu
3