




LEGENDA PLOCH

- CYKLOSTEZKA - ASFALTOVÝ POVRCH
- VOZOVKY S KRYTEM Z DRTI
- LÁVKA SO 201
- ZATRAVNĚNÉ PLOCHY
- KÁCENÍ DŘEVIN
- HRANICE TRVALÉHO ZÁBORU STAVBY
- HRANICE DOČASNÉHO ZÁBORU STAVBY
- VNITŘNÍ DĚLENÍ ZÁBORU
- OCHRANNÉ PÁSMO BRÁNY
- PŘÍJEZDY I SJJEZDY NA STAVENISTE
- SONDY GEOTECHNICKÉHO PRŮZKUMU
- SONDY GTP

LEGENDA STÁVAJÍCÍCH INŽENÝRSKÝCH SÍTÍ

- PODZEMNÍ KABELOVÉ TRASY SPRÁVY ŽELEZNIC
- PODZEMNÍ KABELOVÉ VEDENÍ NN ČEZ DISTRIBUCE, A.S.

LEGENDA STAVEBNÍCH OBJEKTŮ

- OBJEKTY PŘÍPRAVY STAVENISTE
- SO 010 PŘÍPRAVA ÚZEMÍ, KM 0,000 - 0,660
- SO 020 PŘÍPRAVA ÚZEMÍ, KM 0,660 - 1,572
- OBJEKTY POZEMNÍCH KOMUNIKACÍ
- SO 110 CYKLOSTEZKA, ÚSEK ZU - LÁVKA PŘES TICHOU ORLICI
- SO 111 CYKLOSTEZKA, ÚSEK LÁVKA PŘES TICHOU ORLICI - KU
- MOSTNÍ OBJEKTY
- SO 201 LÁVKA PŘES TICHOU ORLICI
- ELEKTRO A SODĚLOVACÍ OBJEKTY
- SO 410 OCHRANA PODZEMNÍHO VEDENÍ NN V KM 0,747
- OBJEKTY ÚPRAVY ÚZEMÍ
- SO 801 VEGETAČNÍ ÚPRAVY, KM 0,000 - 0,660
- SO 802 VEGETAČNÍ ÚPRAVY, KM 0,660 - 1,572
- SO 803 NÁHRADNÍ VÝSADBA

TRANSCONSULT s.r.o.
Nerudova 37, 500 02 Hradec Králové

Vedoucí projektu	Ing. Shejbal	Středisko	3
Odpovědný projektant	Ing. Shejbal	Vedoucí	Ing. Shejbal
Zpracovatel	Ing. Shejbal	Zak.č.	2211230001
Projekční	Ing. Hadek	Arch.č.	00623
Kontrola	Ing. Plášilová	Datum	05/2023
Objednatel	Region Orlicko - Třebovsko	Účel	DVSP

CYKLOSTEZKA PERNÁ - BRANDÝS NAD ORLICÍ		část dok.
SITUACNÍ VÝKRESY		C
KOORDINAČNÍ SITUACNÍ VÝKRES		
1. DÍL, KM 0,000 - 0,800		
mřížko	1:500	č.výkresu
		3,1