




LEGENDA PLOCH

- CYKLOSTEZKA - ASFALTOVÝ POVRCH
- VOZOVKY S KRYTÍM Z DRTI
- LÁVKA SO 201
- ZÁRUBNÍ GABIONOVÁ ZED
- VODIČÍ ZÁBRANA
- ZATRAVNĚNÉ PLOCHY
- KÁCENÍ DŘEVIN
- HRANICE TRVALÉHO ZÁBORU STAVBY
- HRANICE DOČASNÉHO ZÁBORU STAVBY
- VNITŘNÍ DĚLENÍ ZÁBORŮ
- OCHRANNÉ PÁSMO DRÁHY
- PŘÍJEZDY (SJEZDY) NA STAVENISTE
- SONDY GEOTECHNICKÉHO PRŮZKUMU

LEGENDA STÁVAJÍCÍCH INŽENÝRSKÝCH SÍTÍ

- PODZEMNÍ KABELOVÉ TRASY V MAJETKU SPRÁVY ŽELEZNIC, S.O.
- DESTOVÁ KANALIZACE V MAJETKU SPRÁVY ŽELEZNIC, S.O.
- PODZEMNÍ KABELOVÉ VEDENÍ NN ČEZ DISTRIBUCE, A.S.

LEGENDA STAVEBNÍCH OBJEKTŮ

- OBJEKTY PŘÍPRAVY STAVENISTE
- SO 010 PŘÍPRAVA ÚZEMÍ, KM 0,000 - 0,660
- SO 020 PŘÍPRAVA ÚZEMÍ, KM 0,690 - 1,572
- OBJEKTY POZEMNÍCH KOMUNIKACÍ
- SO 110 CYKLOSTEZKA, ÚSEK ZÚ - LÁVKA PŘES TICHOU ORLICÍ
- SO 111 CYKLOSTEZKA, ÚSEK LÁVKA PŘES TICHOU ORLICÍ - KÚ
- MOSTNÍ OBJEKTY
- SO 201 LÁVKA PŘES TICHOU ORLICÍ
- ELEKTRO A SODĚLOVACÍ OBJEKTY
- SO 410 OCHRANA PODZEMNÍHO VEDENÍ NN V KM 0,747
- OBJEKTY ÚPRAVY ÚZEMÍ
- SO 801 VEGETAČNÍ ÚPRAVY, KM 0,000 - 0,660
- SO 802 VEGETAČNÍ ÚPRAVY, KM 0,690 - 1,572
- SO 803 NÁHRADNÍ VÝSADBA

TRANSCONSULT s.r.o.
Nerudova 37, 500 02 Hradec Králové

Vedoucí projektu	Ing. Shejbal	Středisko	3
Odpovědný projektant	Ing. Shejbal	Vedoucí	Ing. Shejbal
Zpracovatel	Ing. Shejbal	Zak.č.	221230001
Průzkoušel	Ing. Hadek	Arch.č.	00623
Kontroloval	Ing. Plášilová	Datum	05/2023
Objednatel	Region Orlicko - Třebovsko	Účel	DOPSP

CYKLOSTEZKA PERNÁ - BRANDÝS NAD ORLICÍ

SITUACNÍ VÝKRES

KOORDINAČNÍ SITUACNÍ VÝKRES

2.DÍL, KM 0,700 - 1,5719

část dok.

C

mřížko

č.výkresu

1:500

3,2